ПАСПОРТ ДОСТУПНОСТИ ОБЪЕКТА СОЦИАЛЬНОЙ ИНФРАСТРУКТУРЫ (ОСИ) МУНИЦИПАЛЬНОГО БЮДЖЕТНОГО ДОШКОЛЬНОГО ОБРАЗОВАТЕЛЬНОГО УЧРЕЖДЕНИЯ ДЕТСКОГО САДА №28 «КАЛИНКА»

СОГЛАСОВАНО
Департамент образования
Администрации города
_____Т.Н. Османкина
«18» 01 2016 г.

УТВЕРЖДАЮ
Заведующий
МБДОУ № 28 «Калинка»
_____А.В. Лыско
«18» 01 2016г.

ПАСПОРТ ДОСТУПНОСТИ
объекта социальной инфраструктуры (ОСИ)
МУНИЦИПАЛЬНОГО БЮДЖЕТНОГО ДОШКОЛЬНОГО ОБРАЗОВАТЕЛЬНОГО УЧРЕЖДЕНИЯ ДЕТСКОГО САДА №28 «КАЛИНКА»

1. Общие сведения об объекте

1.1. Наименование (вид) объекта: **здание образовательного учреждения**
1.2. Адрес объекта: **Российская Федерация, 628404, Ханты-Мансийский Автономный округ - Югра , г. Сургут, ул.Энтузиастов, 65**
1.3. Сведения о размещении объекта:
- отдельно стоящее здание 2 этаж, 2810,2 кв.м
- наличие прилегающего земельного участка (**да**, нет); 6035,7 кв.м
1.4. Год постройки здания **1980**, последнего капитального ремонта
1.5. Дата предстоящих плановых ремонтных работ: текущего, капитального: **не предусмотрено**
1.6. Название организации (учреждения), (полное юридическое наименование – согласно Уставу, краткое наименование): полное юридическое наименование – согласно Уставу: Муниципальное бюджетное дошкольное образовательное учреждение детский сад № 28 «Калинка»
краткое наименование: МБДОУ № 28 «Калинка»
1.7. Юридический адрес организации (учреждения) **628404, Российская Федерация, Тюменская область, Ханты-Мансийский Автономный округ - Югра, г. Сургут, ул. Энтузиастов, 65**
1.8. Основание для пользования объектом (оперативное управление, аренда, собственность) **оперативное управление.**
1.9.Форма собственности (государственная, негосударственная) - **негосударственная.**
1.10. Территориальная принадлежность (федеральная, региональная, муниципальная) **муниципальная.**
1.11. Вышестоящая организация (наименование) **Департамент образования Администрации города Сургута.**
1.12. Адрес вышестоящей организации, другие координаты **Российская Федерация, 628400, Ханты-Мансийский Автономный округ - Югра, Тюменская область, г. Сургут, ул. Гагарина, 11.**

2. Характеристика деятельности организации на объекте
(по обслуживанию населения)

2.1 Сфера деятельности (здравоохранение, образование, социальная защита, физическая культура и спорт, культура, связь и информация, транспорт, жилой фонд, потребительский рынок и сфера услуг, другое) **образование**
2.2 Виды оказываемых услуг: **образовательные услуги**
2.3 Форма оказания услуг: (на объекте, с длительным пребыванием, в т.ч. проживанием, на дому, дистанционно) **на объекте**
2.4 Категории обслуживаемого населения по возрасту: (дети, взрослые трудоспособного возраста, пожилые; все возрастные категории) **дети**
2.5 Категории обслуживаемых инвалидов: инвалиды, передвигающиеся на коляске, инвалиды с нарушениями опорно-двигательного аппарата; нарушениями зрения, **нарушениями слуха,** нарушениями умственного развития
2.6 Плановая мощность: посещаемость (количество обслуживаемых в день), вместимость, пропускная способность **197человек**
2.7 Участие в исполнении ИПР инвалида, ребенка-инвалида (да, нет) **да**

3. Состояние доступности объекта

3.1 Путь следования к объекту пассажирским транспортом
(описать маршрут движения с использованием пассажирского транспорта)

Маршрут до объекта пассажирским транспортом может осуществляться в 4-х направлениях, вблизи объекта располагаются :
- две остановки «Восход», с расстоянием до объекта с нечётной стороны ул. Энтузиастов - 140 м. и наименованием маршрутов № 3, №7, №11, №14, №19, №23 №119(сезонный), СитиМолл2, счётной стороны ул. Энтузиастов 140м. №2, №3, №11, №14а, №23, №96(м/т), №119(сезонный);
- две остановки «УБР», с расстоянием до объекта с нечётной стороны ул. Ленины - 260 м. и наименованием маршрутов № 105, № 110(сезонный), № 119 (сезонный), №12 (м/т), №19, №20(м/т),№ 201, №202, №208, №23, № 26, № 30 (м/т), №33 (м/т), №34 (м/т), №4, № 40(м/т), №42, №45, №51, № 53(м/т), №6, №69, №95 (м/т) , Аура, Ситти Молл 2, с чётной стороны ул. Ленины – 425 м. № 105, № 110 (сезонный), № 119 (сезонный), №12 (м/т), №19, №20(м/т),№ 201, №202, №208, №23, № 26, № 30 (м/т), №33 (м/т), №34 (м/т), №4, № 40(м/т), №42(м/т), №45, №51, № 53(м/т), №6, №69, №95 (м/т), Аура, Ситти Молл2;

Переход через проезжую часть возможен через пешеходные переходы, оснащённые светофорами с таймерами, которые расположены вблизи остановок «УБР» и «Восход».

Наличие адаптированного низкопольного пассажирского транспорта к объекту:

- № 105, № 110(сезонный), № 119 (сезонный), №19, № 201, №202, №208, № 26, №4, №45, №51, №6, маршрутов движения до объекта с нечетной стороны и чётной стороны.

3.2 Путь к объекту от ближайшей остановки пассажирского транспорта:

3.2.1 расстояние до объекта от остановки транспорта **140** м

3.2.2 время движения (пешком) **1 мин. (быстрый шаг); 2 мин. (медленный шаг).**

3.2.3 наличие выделенного от проезжей части пешеходного пути (да, нет) **да**

3.2.4 Перекрестки: нерегулируемые; регулируемые, со звуковой сигнализацией, таймером; нет регулируемые: **нерегулируемые**

3.2.5 Информация на пути следования к объекту: акустическая, тактильная, визуальная; нет: **нет**

3.2.6 Перепады высоты на пути: есть, нет (**перепады высоты существуют**). Их обустройство для инвалидов на коляске: да, нет (**нет**)

3.3 Организация доступности объекта для инвалидов – форма обслуживания*

№ п/п	Категория инвалидов (вид нарушения)	Вариант организации доступности объекта (формы обслуживания)*
1.	Все категории инвалидов и МГН	
	в том числе инвалиды:	
2	передвигающиеся на креслах-колясках	«ВНД»
3	с нарушениями опорно-двигательного аппарата	«ВНД»
4	с нарушениями зрения	«ВНД»
5	с нарушениями слуха	«ВНД»
6	с нарушениями умственного развития	«ВНД»

* - указывается один из вариантов: «А», «Б», «ДУ», «ВНД»

3.4 Состояние доступности основных структурно-функциональных зон

№ п/п	Основные структурно-функциональные зоны	Состояние доступности, в том числе для основных категорий инвалидов**
1	Территория, прилегающая к зданию	ВНД

	(участок)	
2	Вход (входы) в здание	ВНД
3	Путь (пути) движения внутри здания (в т.ч. пути эвакуации)	ВНД
4	Зона целевого назначения здания (целевого посещения объекта)	ВНД
5	Санитарно-гигиенические помещения	ВНД
6	Система информации и связи (на всех зонах)	ВНД
7	Пути движения к объекту (от остановки транспорта)	ВНД

** Указывается: ДП-В - доступно полностью всем; ДП-И (К, О, С, Г, У) – доступно полностью избирательно (указать категории инвалидов); ДЧ-В - доступно частично всем; ДЧ-И (К, О, С, Г, У) – доступно частично избирательно (указать категории инвалидов); ДУ - доступно условно, ВНД – временно недоступно

3.5. Итоговое заключение о состоянии доступности ОСИ: **Основные структурно-функциональные зоны: территория, прилегающая к зданию (участок), вход (входы) в здание, путь (пути) движения внутри здания (в т.ч. пути эвакуации), зона целевого назначения здания (целевого посещения объекта), санитарно-гигиенические помещения, система информации и связи (на всех зонах) - физическая доступность для всех категорий инвалидов (К,О,С,Г,У) временно недоступна (ВНД). Зона пути движения к объекту (от остановки транспорта) - физическая доступность для категорий инвалидов (К,О,С,Г,У) временно недоступна (ВНД).**

4. Управленческое решение (проект)

4.1. Рекомендации по адаптации основных структурных элементов объекта:

№ п/п	Основные структурно-функциональные зоны объекта	Рекомендации по адаптации объекта (вид работы)*
1	Территория, прилегающая к зданию (участок)	Текущий ремонт с применением индивидуальных решений с ТСР
2	Вход (входы) в здание	Текущий ремонт с применением индивидуальных решений с ТСР
3	Путь (пути) движения внутри здания (в т.ч. пути эвакуации)	Текущий ремонт с применением индивидуальных решений с ТСР
4	Зона целевого назначения здания	Текущий ремонт с

	(целевого посещения объекта)	применением индивидуальных решений с ТСР
5	Санитарно-гигиенические помещения	Текущий ремонт с применением индивидуальных решений с ТСР
6	Система информации на объекте (на всех зонах)	Индивидуальные решения с ТСР
7	Пути движения к объекту (от остановки транспорта)	Текущий ремонт
8	Все зоны и участки	Текущий ремонт с применением индивидуальных решений с ТСР

*- указывается один из вариантов (видов работ): не нуждается; ремонт (текущий, капитальный); индивидуальное решение с ТСР; технические решения невозможны – организация альтернативной формы обслуживания

4.2. Период проведения работ в рамках исполнения: **муниципальной программы «Развития образования г.Сургута на 2014-2020гг»**
4.3 Ожидаемый результат (по состоянию доступности) после выполнения работ по адаптации: **обеспечение оптимальной доступности объекта для посещения всех категорий инвалидов (К, О, С, Г, У) и МГН.**

Оценка результата исполнения программы, плана (по состоянию доступности): **объект временно недоступен.**
4.4. Для принятия решения **требуется**, не требуется (нужное подчеркнуть): **согласование с вышестоящей организацией (собственником объекта), согласование с потребителем (с общественными организациями)**
Имеется заключение уполномоченной организации о состоянии доступности объекта (наименование документа и выдавшей его организации, дата).

4.5. Информация может быть размещена (обновлена) на Карте доступности субъекта Российской Федерации: **адрес сайта http://ds28.detkin-club.ru/, на сайте окружной территориальной информационной системы ХМАО-Югры (раздел Доступная среда).**

5. Особые отметки

Паспорт сформирован на основании:

1. Анкеты (информации об объекте) от « 18 » 01 2016 г.,

2. Акта обследования объекта: от « 18 » 01 2016 г.

УТВЕРЖДАЮ:
Заведующий
МБДОУ № 28 «Калинка»
А.В. Лыско
«18» 01 2016 г.

АНКЕТА
(информация об объекте социальной инфраструктуры)
К ПАСПОРТУ ДОСТУПНОСТИ МУНИЦИПАЛЬНОГО БЮДЖЕТНОГО ДОШКОЛЬНОГО ОБРАЗОВАТЕЛЬНОГО УЧРЕЖДЕНИЯ ДЕТСКОГО САДА № 28 «КАЛИНКА»

Муниципальное образование городской округ г. Сургут «18» 01 2016 г.

1. Общие сведения об объекте

1.1. Наименование (вид) объекта: **здание образовательного учреждения**

1.2. Адрес объекта: **Российская Федерация, 628404, Ханты-Мансийский Автономный округ - Югра АО, г. Сургут, ул.Энтузиастов, 65**

1.3. Сведения о размещении объекта:

- отдельно стоящее здание 2 этаж, 2810,20 кв.м

- наличие прилегающего земельного участка (**да**, нет); 6035,7 кв.м

1.4. Год постройки здания **1980**, последнего капитального ремонта _ -

1.5. Дата предстоящих плановых ремонтных работ: текущего, капитального: **не предусмотрено**

1.6. Название организации (учреждения), (полное юридическое наименование – согласно Уставу, краткое наименование): полное юридическое наименование – согласно Уставу: **Муниципальное бюджетное дошкольное образовательное учреждение детский сад № 28 «Калинка»** краткое наименование: **МБДОУ № 28 «Калинка»**

1.7. Юридический адрес организации (учреждения) **628404, Российская Федерация, Тюменская область, Ханты-Мансийский Автономный округ - Югра, г. Сургут, ул. Энтузиастов, 65**

1.8. Основание для пользования объектом (оперативное управление, аренда, собственность) **оперативное управление.**

1.9. Форма собственности (государственная, негосударственная) - **негосударственная**

1.10. Территориальная принадлежность (федеральная, региональная, муниципальная) **муниципальная**

1.11. Вышестоящая организация (наименование) **Департамент образования Администрации города Сургута.**

1.12. Адрес вышестоящей организации, другие координаты **Российская Федерация, 628400, Ханты-Мансийский Автономный округ - Югра, Тюменская область, г. Сургут, ул. Гагарина, 11.**

2. Характеристика деятельности организации на объекте

2.1 Сфера деятельности (здравоохранение, образование, социальная защита, физическая культура и спорт, культура, связь и информация, транспорт, жилой фонд, потребительский рынок и сфера услуг, другое) **образование**
2.2 Виды оказываемых услуг: **образовательные услуги**
2.3 Форма оказания услуг: (на объекте, с длительным пребыванием, в т.ч. проживанием, на дому, дистанционно) **на объекте**
2.4 Категории обслуживаемого населения по возрасту: (дети, взрослые трудоспособного возраста, пожилые; все возрастные категории) **дети**
2.5 Категории обслуживаемых инвалидов: инвалиды, передвигающиеся на коляске, инвалиды с нарушениями опорно-двигательного аппарата; нарушениями зрения, **нарушениями слуха,** нарушениями умственного развития
2.6 Плановая мощность: посещаемость (количество обслуживаемых в день), вместимость, пропускная способность **197человек**
2.7 Участие в исполнении ИПР инвалида, ребенка-инвалида (да, нет) **да**

3. Состояние доступности объекта для инвалидов и других маломобильных групп населения (МГН)

3.1. Путь следования к объекту пассажирским транспортом
Маршрут до объекта пассажирским транспортом может осуществляться в 4-х направлениях, вблизи объекта располагаются :

- две остановки «Восход», с расстоянием до объекта с нечётной стороны ул. Энтузиастов - 140 м. и наименованием маршрутов № 3, №7, №11, №14, №19, №23 №119 (сезонный), Сити Молл 2, с чётной стороны ул. Энтузиастов - 140 м. №2, №3, №11, №14а,№23, №119(сезонный);
- две остановки «УБР», с расстоянием до объекта с нечётной стороны ул. Ленины - 260 м. и наименованием маршрутов № 105, № 110(сезонный), № 119 (сезонный), №19 ,№ 201, №202, №208, №23, № 26, №4, №42, №45, №51, №6, №69, Аура, Ситти Молл 2, с чётной стороны ул. Ленины – 425

м. № 105, № 110 (сезонный), № 119 (сезонный), №12 (м/т), №19, № 201, №202, №208, №23, № 26, № 30 (м/т), №33 (м/т), №34 (м/т), №4, № 40(м/т), №42(м/т), №45, №51, № 53(м/т), №6, №69, №95 (м/т), Аура, Ситти Молл 2;

Переход через проезжую часть возможен через пешеходные переходы, оснащённые светофорами с таймерами, которые расположены вблизи остановки «УБР».

Наличие адаптированного низкопольного пассажирского транспорта к объекту:

- № 105, № 110(сезонный), № 119 (сезонный), №19, № 201, №202, №208, , № 26, №4, №45, №51, №6, маршрутов движения до объекта с нечетной стороны и чётной стороны.

3.2. Путь к объекту от ближайшей остановки пассажирского транспорта:

3.2.1 расстояние до объекта от остановки транспорта **140** м

3.2.2 время движения (пешком) 1 **мин. (быстрый шаг); 2 мин. (медленный шаг).**

3.2.3 наличие выделенного от проезжей части пешеходного пути (да, нет) **да**

3.2.4 Перекрестки: нерегулируемые; регулируемые, со звуковой сигнализацией, таймером; нет регулируемые: **нерегулируемые**

3.2.5 Информация на пути следования к объекту: акустическая, тактильная, визуальная; нет: **нет**

3.2.6 Перепады высоты на пути: есть, нет (**перепады высоты существуют**)
Их обустройство для инвалидов на коляске: да, нет (**нет**)

3.3. Вариант организации доступности ОСИ (формы обслуживания) <*> с учетом
СП 35-101-2001

N п/п	Категория инвалидов (вид нарушения)	Вариант организации доступности объекта
1	Все категории инвалидов и МГН	
	в том числе инвалиды:	
2	передвигающиеся на креслах-колясках	«ВНД»
3	с нарушениями опорно-двигательного аппарата	«ВНД»
4	с нарушениями зрения	«ВНД»
5	с нарушениями слуха	«ВНД»

6	с нарушениями умственного развития	«ВНД»

<*> Указывается один из вариантов: "А", "Б", "ДУ", "ВНД".

4. Управленческое решение (предложения по адаптации основных структурных элементов объекта)

N п/п	Основные структурно-функциональные зоны объекта	Рекомендации по адаптации объекта (вид работы) <*>
1	Территория, прилегающая к зданию (участок)	Текущий ремонт с применением индивидуальных решений с ТСР
2	Вход (входы) в здание	Текущий ремонт с применением индивидуальных решений с ТСР
3	Путь (пути) движения внутри здания (в т.ч. пути эвакуации)	Текущий ремонт с применением индивидуальных решений с ТСР
4	Зона целевого назначения (целевого посещения объекта)	Текущий ремонт с применением индивидуальных решений с ТСР
5	Санитарно-гигиенические помещения	Текущий ремонт с применением индивидуальных решений с ТСР
6	Система информации на объекте (на всех зонах)	Применение индивидуальных решений с ТСР
7	Пути движения к объекту (от остановки транспорта)	Текущий ремонт
8	Все зоны и участки	Текущий ремонт с применением индивидуальных решений с ТСР

<*> Указывается один из вариантов (видов работ): не нуждается; ремонт (текущий, капитальный); индивидуальное решение с ТСР; технические решения
невозможны - организация альтернативной формы обслуживания.

Размещение (обновление) информации на Карте доступности **на официальном сайте образовательного учреждения ds28.detkin-club.ru, насайте окружной территориальной информационной системы ХМАО-Югре (раздел «Доступная среда»).**

Заведующий _____Лыско Анна Владимировна
(подпись, Ф.И.О, должность; координаты для связи уполномоченного представителя объекта)

МУНИЦИПАЛЬНОЕ БЮДЖЕТНОЕ ДОШКОЛЬНОЕ ОБРАЗОВАТЕЛЬНОЕ УЧРЕЖДЕНИЕ
ДЕТСКИЙ САД № 28 «КАЛИНКА» (МБДОУ № 28 «КАЛИНКА»)
ул. Энтузиастов, 65, г. Сургут, Тюменская область, Ханты-Мансийский автономный округ-Югра, 628404
Тел. (3462) 46-10-38, факс 46-21-17, E-mail: ds28@admsurgut.ru

УТВЕРЖДАЮ:
Заведующий
МБДОУ № 28 «Калинка»
_____ А.В. Лыско
«18» 01 2016 г.

АКТ ОБСЛЕДОВАНИЯ
объекта социальной инфраструктуры
К ПАСПОРТУ ДОСТУПНОСТИ ОСИ
муниципального бюджетного дошкольного образовательного учреждения детский сад № 28 «Калинка»

Муниципальное образование
городской округ г. Сургут

«18» 01 2016 г.

1. Общие сведения об объекте

1.1. Наименование (вид) объекта: **здание образовательного учреждения**

1.2. Адрес объекта: **Российская Федерация, 628404, Ханты-Мансийский Автономный округ - Югра, г. Сургут, ул. Энтузиастов, 65**

1.3. Сведения о размещении объекта:

- отдельно стоящее здание 2 этажей, 2810,2 кв.м

- часть здания (-) , - кв.м

- наличие прилегающего земельного участка (да, нет); да, 6035,7 кв.м

1.4. Год постройки здания **1980**, последнего капитального ремонта -

1.5. Дата предстоящих плановых ремонтных работ: текущего, капитального: **не предусмотрено.**

1.6. Название организации (учреждения), (полное юридическое наименование – согласно Уставу, краткое наименование): полное юридическое наименование – согласно Уставу: **Муниципальное бюджетное дошкольное образовательное учреждение детский сад № 28 «Калинка»,** краткое наименование:

МБДОУ № 28 «Калинка»

1.7. Юридический адрес организации (учреждения) **Российская Федерация, 628404, Ханты-Мансийский Автономный округ - Югра, г. Сургут, ул. Энтузиастов, 65.**

1.8. Основание для пользования объектом (оперативное управление, аренда, собственность) **оперативное управление.**

1.9.Форма собственности (государственная, негосударственная)-**негосударственная**

1.10. Территориальная принадлежность (федеральная, региональная, муниципальная) **муниципальная**

1.11.Вышестоящая организация (наименование) **Департамент образования Администрации города**

1.12. Адрес вышестоящей организации, другие координаты **Российская Федерация, 628400, Ханты-Мансийский Автономный округ - Югра, г. Сургут, ул. Гагарина, 11**

2. Характеристика деятельности организации на объекте

Дополнительная информация: **образовательная деятельность МБДОУ № 28 «Калинка» осуществляется в соответствии с лицензией на право осуществления образовательной деятельности по уровням образования (дошкольное образование), по подвидам дополнительного образования (дополнительное образование детей и взрослых) от 06 августа 2014 года, регистрационный № 1604, серия 86Л01 № 0000806, выданной Службой по контролю и надзору в сфере образования Ханты-Мансийского автономного округа – Югры. Срок действия лицензии бессрочно.**

3. Состояние доступности объекта

3.1 Путь следования к объекту пассажирским транспортом

Маршрут до объекта пассажирским транспортом может осуществляться в 4-х направлениях, вблизи объекта располагаются:

- две остановки «Восход», с расстоянием до объекта с нечётной стороны ул. Энтузиастов - 140 м. и наименованием маршрутов № 3, №7, №11, №14, №19, №23 №119 (сезонный), Сити Молл 2, с чётной стороны ул. Энтузиастов - 140 м. №2, №3, №11, №14а, №23, №96(м/т), №119(сезонный);

- две остановки «УБР», с расстоянием до объекта с нечётной стороны ул. Ленины - 260 м. и наименованием маршрутов № 105, № 110(сезонный), № 119 (сезонный), №12 (м/т), №19, №20(м/т),№ 201, №202, №208, №23, № 26, № 30 (м/т), №33 (м/т), №34 (м/т), №4, № 40(м/т), №42, №45, №51, № 53(м/т), №6, №69, №95 (м/т) , Аура, Ситти Молл 2, с чётной стороны ул. Ленины – 425 м. № 105,

№ 110 (сезонный), № 119 (сезонный), №12 (м/т), №19, №20(м/т),№ 201, №202, №208, №23, № 26, № 30 (м/т), №33 (м/т), №34 (м/т), №4, № 40(м/т), №42(м/т), №45, №51, № 53(м/т), №6, №69, №95 (м/т), Аура, Ситти Молл 2;

Переход через проезжую часть возможен через пешеходные переходы, оснащённые светофорами с таймерами, которые расположены вблизи остановки «УБР».

Наличие адаптированного низкопольного пассажирского транспорта к объекту:

- № 105, № 110(сезонный), № 119 (сезонный), №19, № 201, №202, №208, , № 26, №4, №45, №51, №6, маршрутов движения до объекта с нечетной стороны и чётной стороны.

3.2 Путь к объекту от ближайшей остановки пассажирского транспорта:

3.2.1 расстояние до объекта от остановки транспорта ___**140**__ м

3.2.2 время движения (пешком) 1 **мин. (быстрый шаг); 2 мин. (медленный шаг).**

3.2.3 наличие выделенного от проезжей части пешеходного пути (да, нет) **да**

3.2.4 Перекрестки: нерегулируемые; регулируемые, со звуковой сигнализацией, таймером; нет регулируемые: **нерегулируемые**

3.2.5 Информация на пути следования к объекту: акустическая, тактильная, визуальная; нет: **нет**

3.2.6 Перепады высоты на пути: есть, нет (**перепады высоты существуют**) Их обустройство для инвалидов на коляске: да, нет (**нет**)

3.3 Организация доступности объекта для инвалидов – форма обслуживания*

№ п/п	Категория инвалидов (вид нарушения)	Вариант организации доступности объекта (формы обслуживания)*
1.	Все категории инвалидов и МГН	
	в том числе инвалиды:	
2	передвигающиеся на креслах-колясках	«ВНД»
3	с нарушениями опорно-двигательного аппарата	«ВНД»

4	с нарушениями зрения	«ВНД»
5	с нарушениями слуха	«ВНД»
6	с нарушениями умственного развития	«ВНД»

* - указывается один из вариантов: «А», «Б», «ДУ», «ВНД»

3.4 Состояние доступности основных структурно-функциональных зон

№ п/п	Основные структурно-функциональные зоны	Состояние доступности, в том числе для основных категорий инвалидов**	№ на плане	№ фото
1	Территория, прилегающая к зданию (участок)	ВНД	1-10	1-10
2	Вход (входы) в здание	ВНД	11-18	11-16
3	Путь (пути) движения внутри здания (в т.ч. пути эвакуации)	ВНД	19,20,21,22, 23,24	17-22, 24
4	Зона целевого назначения здания (целевого посещения объекта)	ВНД	25,26,27	23,25,27, 28,29,30, 31
5	Санитарно-гигиенические помещения	ВНД	28,29	24,25,32, 33,34
6	Система информации и связи (на всех зонах)	ВНД	-	-
7	Пути движения к объекту (от остановки транспорта)	ВНД	-	35-40

** Указывается: ДП-В - доступно полностью всем; ДП-И (К, О, С, Г, У) – доступно полностью избирательно (указать категории инвалидов); ДЧ-В - доступно частично всем; ДЧ-И (К, О, С, Г, У) – доступно частично избирательно (указать категории инвалидов); ДУ - доступно условно, ВНД – временно недоступно

3.5. Итоговое заключение о состоянии доступности ОСИ: Основные структурно-функциональные зоны: территория, прилегающая к зданию (участок), вход (входы) в здание, путь (пути) движения внутри здания (в т.ч. пути эвакуации), зона целевого назначения здания (целевого посещения объекта), санитарно-гигиенические помещения, система информации и связи (на всех зонах) - физическая доступность для всех категорий инвалидов (К,О,С,Г,У) временно недоступна (ВНД). Зона пути движения к объекту (от

остановки транспорта) - физическая доступность для категорий инвалидов (К,О,С,Г,У) временно недоступна (ВНД).

4. Управленческое решение (проект)

4.1. Рекомендации по адаптации основных структурных элементов объекта:

№ п/п	Основные структурно-функциональные зоны объекта	Рекомендации по адаптации объекта (вид работы)*
1	Территория, прилегающая к зданию (участок)	Текущий ремонт с применением индивидуальных решений с ТСР
2	Вход (входы) в здание	Текущий ремонт с применением индивидуальных решений с ТСР
3	Путь (пути) движения внутри здания (в т.ч. пути эвакуации)	Текущий ремонт с применением индивидуальных решений с ТСР
4	Зона целевого назначения здания (целевого посещения объекта)	Текущий ремонт с применением индивидуальных решений с ТСР
5	Санитарно-гигиенические помещения	Текущий ремонт с применением индивидуальных решений с ТСР
6	Система информации на объекте (на всех зонах)	Индивидуальные решения с ТСР
7	Пути движения к объекту (от остановки транспорта)	Текущий ремонт
8.	Все зоны и участки	Текущий ремонт с применением индивидуальных решений с ТСР

*- указывается один из вариантов (видов работ): не нуждается; ремонт (текущий, капитальный); индивидуальное решение с ТСР; технические решения невозможны – организация альтернативной формы обслуживания

4.2. Период проведения работ в рамках исполнения: **муниципальной программы «Развитие образования города Сургута на 2014-2020 годы».**

4.3 Ожидаемый результат (по состоянию доступности) после выполнения работ по адаптации: **обеспечение оптимальной доступности объекта для посещения всех категорий инвалидов (К,О,С,Г,У) и МГН.**

Оценка результата исполнения программы, плана (по состоянию доступности): **объект временно недоступен (ВНД).**

4.4. Для принятия решения требуется, не требуется (нужное подчеркнуть): **согласование с вышестоящей организацией (собственником объекта), согласование с потребителем (с общественными организациями).**
4.4.1. Согласование на Комиссии: **Рабочая группа по паспортизации объектов социальной сферы при координационном совете по делам инвалидов протокол № 1 от 25.05. 2016г.**

4.4.2. Согласование работ с надзорными органами (в сфере проектирования и строительства, архитектуры, охраны)

4.4.3. Техническая экспертиза; разработка проектно-сметной документации;
4.4.4. Согласование с вышестоящей организацией (собственником объекта);
4.4.5. Согласование с общественными организациями инвалидов: **руководитель региональной общественной организации инвалидов по зрению «Тифлопуть» - Филатов С. И., председатель Сургутской общественной организации инвалидов ВОИ Соколова Л.Е.**

4.4.6. другое: _____
Имеется заключение уполномоченной организации о состоянии доступности объекта (наименование документа и выдавшей его организации, дата), прилагается -
4.7. Информация может быть размещена (обновлена) на Карте доступности субъекта Российской Федерации: **на сайте окружной территориальной информационной системы ХМАО-Югры раздел «Доступная среда», на официальном сайте образовательного учреждения ds28.detkin-club.ru**

5. Особые отметки

ПРИЛОЖЕНИЯ:
Результаты обследования:

1. Территории, прилегающей к объекту	на 3 л.
2. Входа (входов) в здание	на 3 л.
3. Путей движения в здании	на 4 л.
4. Зоны целевого назначения объекта	на 3 л.
5. Санитарно-гигиенических помещений	на 4 л.
6. Системы информации (и связи) на объекте	на 2 л.
7. Результаты фотофиксации	на 19 л.
8. Поэтажные планы	на 2 л.
9. Другое информация о путях движения к объекту	на 1 л.
10. План территории	на 1 л.

Руководитель
рабочей группы:

Зам заведующего по АХР МБДОУ № 28 «Калинка»А.С. Шураева
(Должность, Ф.И.О.) (Подпись)

Члены рабочей группы:

Ведущий специалист по ОТ Л.И. Черепаха
(Должность, Ф.И.О.) (Подпись)

В том числе:

От департамент архитектуры и градостроительства администрации города:
Ведущий специалист архитектурно планировочного отдела
- Белоконь П.В.
(Должность, Ф.И.О.) (Подпись)

От департамента городского хозяйства:
Главный специалист отдела по ремонту и содержанию автомобильных дорог, дорожно – транспортного управления -
Байков А.Б.
(Должность, Ф.И.О.) (Подпись)

От департамента образования Администрации города:
Ведущий инженер отдела эксплуатации и обеспечения безопасности –
Арсанбекова Т.В.
(Должность, Ф.И.О.) (Подпись)

От общественных организаций:
Руководитель региональной общественной организации инвалидов по зрению «Тифлопуть» - Филатов С. И.
(Должность, Ф.И.О.) (Подпись)

Председатель Сургутской общественной организации инвалидов всероссийского общества инвалидов - Соколова Л.Е
(Должность, Ф.И.О.) (Подпись)

Приложение 1
к Акту обследования ОСИ
к паспорту доступности ОСИ
от «28» 12 2015 г.

I Результаты обследования:
1. Территории, прилегающей к зданию (участка)
МБДОУ № 28 «Калинка», ул. Энтузиастов, 65
Наименование объекта, адрес

№ п/п	Наименование функционально-планировочного элемента	Наличие элемента			Выявленные нарушения и замечания		Работы по адаптации объектов	
		Есть / нет	№ на плане	№ фото	Содержание	Значимо для инвалида (категория)	Содержание	Виды работ
1.1	Вход (входы) на территорию	Есть	1,2	1,2	Отсутствует информация об объекте.	Все	Оборудовать доступными для МГН, в том числе инвалидов-колясочников, элементами информации об объекте и знаком доступности для инвалидов.	Текущий ремонт, применение индивидуальных решений с ТСР
					Перепад высот при входе в калитку.	К, О, С	Устранить перепад высот при входе в калитку.	
1.2	Путь (пути) движения на территории	Есть	3,4,5,6, 7,8,9,10	3,4,5,6,7,8, 9,10	Отсутствуют места отдыха для инвалидов.	Все	Оборудовать места отдыха доступные для МГН.	

					Отсутствуют тактильные элементы предупреждающие об изменении направления движения и профиля рельефа.	С	Оборудовать тактильные направляющие не менее, чем за 0,8 м до крыльца, или начала опасного участка, изменения направления движения и профиля рельефа.	Текущий ремонт, применение индивидуальных решений с ТСР
					Отсутствует информационная поддержка на всём пути движения МГН.	Все	Оборудовать информационную поддержку на всём пути движения МГН.	
					Бордюры имеются не со всех краев путей, высотой 0,14м.	К, О, С	До установить бордюры высотой не менее 0,05м.	
1.3	Автостоянка и парковка	Нет	-	-	Отсутствуют выделенные места для автостоянки и парковки автотранспорта инвалидов. Отсутствует вертикальные и горизонтальные знаки, обозначающие места парковки.	К К	Действующие нормативные требования запрещают автостоянку на территории учреждения. Организация мест парковки за пределами землеотвода	Индивидуальные решения с ТСР

	ОБЩИЕ требования к зоне				Отсутствует информация об объекте. Отсутствуют места отдыха для инвалидов. Отсутствует информационная поддержка на всём пути движения МГН.	Все	Оборудовать доступными для МГН, в том числе инвалидов-колясочников, элементами информации об объекте и знаком доступности для инвалидов. Оборудовать места отдыха доступные для МГН. Оборудовать информационную поддержку на всём пути движения МГН.	Текущий ремонт, применение индивидуальных решений с ТСР

II Заключение по зоне:

Наименование структурно-функциональной зоны	Состояние доступности* (к пункту 3.4 Акта обследования ОСИ)	Приложение		Рекомендации по адаптации (вид работы)** к пункту 4.1 Акта обследования ОСИ
		№ на плане	№ фото	
Территория, прилегающая к зданию (участок)	ВНД	1-10	1-10	Текущий ремонт, применение индивидуальных решений с ТСР

* указывается: ДП-В - доступно полностью всем; ДП-И (К, О, С, Г, У) – доступно полностью избирательно (указать категории инвалидов); ДЧ-В - доступно частично всем; ДЧ-И (К, О, С, Г, У) – доступно частично избирательно (указать категории инвалидов); ДУ - доступно условно, ВНД - недоступно

**указывается один из вариантов: не нуждается; ремонт (текущий, капитальный); индивидуальное решение с ТСР; технические решения невозможны – организация альтернативной формы обслуживания

Комментарий к заключению: ***доступ на объект для всех категорий инвалидов (К, О, С, Г, У) временно недоступен (ВНД) .***

Приложение 2
к Акту обследования ОСИ
к паспорту доступности ОСИ
от «28» 12 2015 г.

I Результаты обследования:
2. Входа (входов) в здание

МБДОУ № 28 «Калинка», ул. Энтузиастов, 65
Наименование объекта, адрес

№ п/п	Наименование функционально-планировочного элемента	Наличие элемента			Выявленные нарушения и замечания		Работы по адаптации объектов	
		Есть / нет	№ на плане	№ фото	Содержание	Значимо для инвалида (категория)	Содержание	Виды работ
2.1	Лестница (наружная)	Есть	11,12	11,12	Отсутствуют поручни с безопасным горизонтальным продолжением на 0,30м.	Все	Установить двухуровневые поручни с безопасным горизонтальным продолжением на 0,30м.	Текущий ремонт, индивидуальное решение с ТСР
					Конфигурация ступеней не одинаковой геометрии на протяжении всего лестничного марша.	О, С	Привести геометрию ступеней в соответствие с действующими нормативами.	
					Нет контрастного или фактурного выделения первой и последней ступени лестничного марша.	С	Окрасить первую и последнюю ступени контрастной краской.	
					Отсутствует противоскользящее покрытие ступеней.	Все	Предусмотреть противоскользящее покрытие ступеней	
					Отсутствует закругление ребра лестничных ступеней радиусом 0,05м.	О, С	Выполнить закругление ребра лестничных ступеней радиусом 0,05м	
					Ширина проступей 0,26м	О, С	Ширину проступей привести к нормативному размеру не менее 0,3м	

					Высота подступенка 0,06 Отсутствует ограничение боковой части ступени высотой 0,2м	О, С О, С	Высоту подступенка привести к нормативному размеру но не менее 0,12м Установить ограничение боковой части ступени высотой не менее 0,2м	
2.2	Пандус (наружный)	Нет	-	-	Отсутствует пандус	Все	Оборудовать пандус или подъёмное устройство.	Текущий ремонт, индивидуальное решение с ТСР
2.3	Входная площадка (перед дверью)	Есть	13,14	11,12	Отсутствует дренажная решетка и водостоки. Отсутствует противоскользящее покрытие ступеней. Отсутствует звуковой маяк на стене. Ширина входной площадки 1,3 м.	Все Все С К	Установить дренажные решетки и водостоки. Предусмотреть противоскользящее половое покрытие. Установить звуковой маяк на стене. Ширину входной площадки привести в соответствие с нормативной но не менее 1,35 м.	Текущий ремонт, индивидуальное решение с ТСР
2.4	Дверь (входная)	Есть	15,16	13,14	Отсутствует контрастное обозначение. Отсутствуют дверные фиксаторы в положении «открыто»/закрыто». Отсутствует доводчик с задержкой на 5 сек. Высота порога 0,22. Ширина входной двери менее нормативной 0,84м.	С К К К К	Установить контрастное обозначение Установить дверные фиксаторы в положении «открыто»/закрыто». Оборудовать двери доводчиком с задержкой на 5 сек. Уменьшить высоту порога до 0,025м. Установить дверь шириной не менее 1,2м	Текущий ремонт
2.5	Тамбур	Есть	17,18	15,16	Отсутствие дренажной решётки и водостока.	Все	Установить дренажные решетки и водостоки	Текущий ремонт, индивидуальное

					Размеры тамбура меньше нормативных.	К	Увеличить ширину тамбура.	решение с ТСР
	ОБЩИЕ требования к зоне				Отсутствуют поручни с безопасным горизонтальным продолжением на 0,30м. Отсутствует дренажная решетка и водостоки. Отсутствует противоскользящее покрытие ступеней. Отсутствует пандус	Все	Установить двухуровневые поручни с безопасным горизонтальным продолжением на 0,30м. Установить дренажные решетки и водостоки. Предусмотреть противоскользящее покрытие ступеней. Оборудовать пандус или подъёмное устройство.	Текущий ремонт, индивидуальное решение с ТСР.

II Заключение по зоне:

Наименование структурно-функциональной зоны	Состояние доступности* (к пункту 3.4 Акта обследования ОСИ)	Приложение		Рекомендации по адаптации (вид работы)** к пункту 4.1 Акта обследования ОСИ
		№ на плане	№ фото	
Вход (входы) в здание	ВНД	11-18	11-18	Текущий ремонт, индивидуальное решение с ТСР.

* указывается: ДП-В - доступно полностью всем; ДП-И (К, О, С, Г, У) – доступно полностью избирательно (указать категории инвалидов); ДЧ-В - доступно частично всем; ДЧ-И (К, О, С, Г, У) – доступно частично избирательно (указать категории инвалидов); ДУ - доступно условно, ВНД - недоступно

**указывается один из вариантов: не нуждается; ремонт (текущий, капитальный); индивидуальное решение с ТСР; технические решения невозможны – организация альтернативной формы обслуживания

Комментарий к заключению: ***доступ на объект для всех категорий инвалидов (К, О, С, Г, У) временно недоступен (ВНД) .***

Приложение 3
к Акту обследования ОСИ
к паспорту доступности ОСИ
от «28» 12 2015 г.

I Результаты обследования:
3. Пути (путей) движения внутри здания (в т. ч. путей эвакуации)
МБДОУ № 28 «Калинка», ул. Энтузиастов, 65
Наименование объекта, адрес

№ п/п	Наименование функционально-планировочного элемента	Наличие элемента			Выявленные нарушения и замечания		Работы по адаптации объектов	
		есть/ нет	№ на плане	№ фото	Содержание	Значимо для инвалида (категория)	Содержание	Виды работ
3.1	Коридор (вестибюль, зона ожидания, галерея, балкон)	Есть	19,20	17,18,19	Отсутствие зоны ожидания для инвалидов. Отсутствие информационной мнемосхема. Отсутствие тактильных направляющих, или контрастно окрашенных поверхностей на участках пола перед дверными проемами, перед поворотом коммуникационных путей. Отсутствуют поручни по пути движения	Все Все С О	Оборудовать зону ожидания для инвалидов. Оборудовать коридоры информационной мнемосхемой. Установить тактильные направляющие, на участках пола перед дверными проемами, входами на лестницы, перед поворотом коммуникационных путей. Установить поручни по пути движения	Текущий ремонт, индивидуальное решение с ТСР.

3.2	Лестница (внутри здания)	Есть	21,22	18,21,22, 24	Отсутствуют двухуровневые поручни с двух сторон с безопасным горизонтальным завершением на 0,3м. Отсутствует закругление ребра лестничных ступеней радиусом 0,05м. На поверхности поручней отсутствует рельефное обозначение этажей. Отсутствует контрастное фактурное выделение первой и последней ступеней лестничного марша. Ширина проступей 0,32м.	Все О, С С С О, С	Оборудовать лестницу двухуровневыми поручнями с двух сторон с безопасным горизонтальным завершением на 0,3м. Привести в соответствие ребро лестничных ступеней с закруглением радиуса не более 0,05м. Нанести на поверхность поручней рельефные обозначения этажей. Оборудовать контрастное фактурное выделение первой и последней ступеней лестничного марша Ширину проступи увеличить до 0,3м.	Текущий ремонт, индивидуальное решение с ТСР.
3.3	Двери внутри здания (коридорные, групповые, зональные)	Есть	23,24	19,20	Ширина дверного проема 0,81 м. Отсутствуют дверные фиксаторы в положении «открыто»/закрыто», отсутствует доводчик с задержкой на 5 сек. Высота порогов 0,04м.	К К К	Установить дверной блок шириной не менее 0,9 м. Установить дверные фиксаторы в положении «открыто»/закрыто», доводчик с задержкой на 5 сек. Снизить высоту порогов до 0,014м.	Текущий ремонт

3.4	Пути эвакуации (в т. ч. зоны безопасности)	Есть	19,20,21,22	17,18,19, 21,22,24	Отсутствует не задымляемая зона безопасности, оборудованная двухсторонней селекторной связью.	Все	Оборудовать не задымляемую зону безопасности с двухсторонней селекторной связью.	Текущий ремонт, индивидуальное решение с ТСР.
	ОБЩИЕ требования к зоне				Отсутствие зоны ожидания для инвалидов. Отсутствуют двухуровневые поручни с двух сторон с безопасным горизонтальным завершением на 0,3м. Отсутствие информационной мнемосхема. Отсутствует не задымляемая зона безопасности, оборудованная двухсторонней селекторной связью.	Все	Оборудовать зону ожидания для инвалидов. Оборудовать лестницу двухуровневыми поручнями с двух сторон с безопасным горизонтальным завершением на 0,3м. Оборудовать коридоры информационной мнемосхемой. Оборудовать не задымляемую зону безопасности с двухсторонней селекторной связью.	Текущий ремонт, индивидуальное решение с ТСР.

II Заключение по зоне:

Наименование структурно-функциональной зоны	Состояние доступности* (к пункту 3.4 Акта обследования ОСИ)	Приложение		Рекомендации по адаптации (вид работы)** к пункту 4.1 Акта обследования ОСИ
		№ на плане	№ фото	
Пути (путей) движения внутри здания (в т. ч. путей эвакуации)	ВНД	19,20,21,22,23,24	17,18,19,20,21,22,24	Текущий ремонт, индивидуальное решение с ТСР.

* указывается: ДП-В - доступно полностью всем; ДП-И (К, О, С, Г, У) – доступно полностью избирательно (указать категории инвалидов); ДЧ-В - доступно частично всем; ДЧ-И (К, О, С, Г, У) – доступно частично избирательно (указать категории инвалидов); ДУ - доступно условно, ВНД - недоступно

** указывается один из вариантов: не нуждается; ремонт (текущий, капитальный); индивидуальное решение с ТСР; технические решения невозможны – организация альтернативной формы обслуживания

Комментарий к заключению: ***доступ на объект для всех категорий инвалидов (К, О, С, Г, У) временно недоступен (ВНД) .***

Приложение 4
к Акту обследования ОСИ
к паспорту доступности ОСИ
от «28» 12 2015 г.

I Результаты обследования:
4. Зоны целевого назначения здания (целевого посещения объекта)
Вариант I – зона обслуживания инвалидов

МБДОУ № 28 «Калинка», ул. Энтузиастов, 65
Наименование объекта, адрес

№ п/п	Наименование функционально-планировочного элемента	Наличие элемента			Выявленные нарушения и замечания		Работы по адаптации объектов	
		есть/ нет	№ на плане	№ фото	Содержание	Значимо для инвалида (категория)	Содержание	Виды работ
4.1	Кабинетная форма обслуживания (групповые, кабинет педагога-психолога, кабинет логопеда)	Есть	25	23,25,27, 28	Высота порога 0,04м. Ширина дверного проема 0,81 м. Отсутствуют дверной фиксатор в положении «Открыто»-«Закрыто». Отсутствуют информационные таблички, обозначающие назначение помещения, дублированные рельефными знаками.	К К К Все	Снизить высоту порога до 0,014 м. Установить дверной проем шириной не менее 0,9м. Установить дверной фиксатор в положении «Открыто»-«Закрыто». Оборудовать информационными табличками, обозначающие назначение помещения, дублированные	Текущий ремонт, индивидуальное решение с ТСР.

							рельефными знаками.	
4.2	Зальная форма обслуживания	есть	26,27	29,30,31	Отсутствуют информационные таблички, обозначающие назначение помещения, дублированные рельефными знаками Отсутствуют тактильные направляющие. Высота порога 0,04м. Ширина дверного проема 0,8м. Отсутствуют поручни вдоль стен.	Все С К К О	Оборудовать информационные таблички, обозначающие назначение помещения, дублированные рельефными знаками. Установить тактильные направляющие. Снизить высоту порога до 0,014м. Установить дверной проем шириной не менее0,9м. Установить поручни по периметру зала.	Текущий ремонт, индивидуальное решение с ТСР.
	ОБЩИЕ требования к зоне				Отсутствуют информационные таблички, обозначающие назначение помещения дублированные	Все	Оборудовать информационными табличками,	Текущий ремонт, индивидуальное решение с ТСР.

					рельефными знаками.			

II Заключение по зоне:

Наименование структурно-функциональной зоны	Состояние доступности* (к пункту 3.4 Акта обследования ОСИ)	Приложение		Рекомендации по адаптации (вид работы)** к пункту 4.1 Акта обследования ОСИ
		№ на плане	№ фото	
Зоны целевого назначения здания (целевого посещения объекта) зона обслуживания инвалидов	ВНД	25,26,27	23,25,27,28,29,30,31	Текущий ремонт, индивидуальное решение с ТСР.

* указывается: ДП-В - доступно полностью всем; ДП-И (К, О, С, Г, У) – доступно полностью избирательно (указать категории инвалидов); ДЧ-В - доступно частично всем; ДЧ-И (К, О, С, Г, У) – доступно частично избирательно (указать категории инвалидов); ДУ - доступно условно, ВНД - недоступно

**указывается один из вариантов: не нуждается; ремонт (текущий, капитальный); индивидуальное решение с ТСР; технические решения невозможны – организация альтернативной формы обслуживания

Комментарий к заключению : ***доступ на объект для всех категорий инвалидов (К, О, С, Г, У) временно недоступен (ВНД) .***

Приложение 5
к Акту обследования ОСИ
к паспорту доступности ОСИ
от «28» 12 2015 г.

I Результаты обследования:
5. Санитарно-гигиенических помещений
МБДОУ № 28 «Калинка», ул. Энтузиастов, 65
Наименование объекта, адрес

№ п/п	Наименование функционально-планировочного элемента	Наличие элемента			Выявленные нарушения и замечания		Работы по адаптации объектов	
		есть/ нет	№ на плане	№ фото	Содержание	Значимо для инвалида (категория)	Содержание	Виды работ
5.1	Туалетная комната	Есть	28	32,33,34	Отсутствует универсальная кабинка. Отсутствуют информационные таблички о назначении помещения, дублированные рельефными знаками, система двусторонней связи. Отсутствует кнопка вызова. Ширина двери менее 0,9м.	К Все Все К	Оборудовать универсальную кабинку. Установить информационные таблички о назначении помещения, дублированные рельефными знаками, систему двусторонней связи. Установить кнопку вызова. Привести ширину дверного проёма в соответствие с	Индивидуальное решение с ТСР.

							нормативами.	
					Отсутствуют крючки для костылей, одежды и других принадлежностей.	Все	Установить крючки для костылей, одежды и других принадлежностей.	
					Отсутствуют писсуары вертикальные.	Все	Установить писсуары.	
					Отсутствуют поручни, штанги, откидные сиденья, унитазы имеющие опору для спины.	К,О	Установить поручни, штанги, откидные сиденья, унитазы имеющие опору для спины.	
					Отсутствует свободная зона для пересаживания с кресла-коляски на унитаз.	К	Организовать свободную зону для пересаживания с кресла-коляски на унитаз.	
					Отсутствует система с автоматическим сливом воды или с ручным кнопочным управлением на стене.	К,О	Установить систему с автоматическим сливом воды или с ручным кнопочным управлением на стене.	
					Отсутствует аварийное освещение.	Все	Установить аварийное освещение.	
5.2	Бытовая комната (гардеробная)	Есть	29	24,25	Отсутствует рельефная нумерация шкафов.	С	Оборудовать шкафы рельефной нумерацией.	Индивидуальное решение с ТСР.
					Отсутствуют информационные таблички о назначении помещения, дублированные	Все	Установить шкафы разной цветовой гаммы. Установить информационные таблички о назначении помещения, дублированные	

					рельефными знаками. Ширина дверного 0,81 м. Высота порога до 0,04 м.	 К К	рельефными знаками. Привести ширину дверного проёма в соответствие с нормативами. Снизить высоту порога до 0,014 м.	
	ОБЩИЕ требования к зоне				Отсутствуют информационные таблички о назначении помещения, дублированные рельефными знаками, система двусторонней связи. Отсутствует кнопка вызова. Отсутствуют крючки для костылей, одежды и других принадлежностей. Отсутствуют писсуары. Отсутствует аварийное освещение.	Все	Установить информационные таблички о назначении помещения, дублированные рельефными знаками, систему двусторонней связи. Установить кнопку вызова. Установить крючки для костылей, одежды и других принадлежностей. Установить писсуары. Установить аварийное освещение.	Индивидуальное решение с ТСР.

II Заключение по зоне:

Наименование структурно-функциональной зоны	Состояние доступности* (к пункту 3.4 Акта обследования ОСИ)	Приложение		Рекомендации по адаптации (вид работы)** к пункту 4.1 Акта обследования ОСИ
		№ на плане	№ фото	
Санитарно-гигиенические помещения	ВНД	28,29	24,25,32,33,34	Текущий ремонт, индивидуальное решение с ТСР.

* указывается: ДП-В - доступно полностью всем; ДП-И (К, О, С, Г, У) – доступно полностью избирательно (указать категории инвалидов); ДЧ-В - доступно частично всем; ДЧ-И (К, О, С, Г, У) – доступно частично избирательно (указать категории инвалидов); ДУ - доступно условно, ВНД - недоступно

**указывается один из вариантов: не нуждается; ремонт (текущий, капитальный); индивидуальное решение с ТСР; технические решения невозможны – организация альтернативной формы обслуживания

Комментарий к заключению: ***доступ на объект для всех категорий инвалидов (К, О, С, Г, У) временно недоступен (ВНД) .***

Приложение 5
к Акту обследования ОСИ
к паспорту доступности ОСИ
от «28» 12 2015 г.

I Результаты обследования:
6. Системы информации на объекте
МБДОУ № 28 «Калинка», ул. Энтузиастов, 65
Наименование объекта, адрес

№ п/п	Наименование функционально-планировочного элемента	Наличие элемента			Выявленные нарушения и замечания		Работы по адаптации объектов	
		есть/ нет	№ на плане	№ фото	Содержание	Значимо для инвалида (категория)	Содержание	Виды работ
6.1	Визуальные средства	Нет	-	-	Отсутствует комплексная система информации, которая позволяет инвалиду определять место своего положения в помещении и свободно передвигаться в здании.	Все	Сформировать комплексную систему информации, которая позволяет инвалиду определять место своего положения в помещении и свободно передвигаться в здании.	Текущий ремонт, индивидуальное решение с ТСР
6.2	Акустические средства	Нет	-	-	Отсутствует комплексная система информации, которая позволяет инвалиду определять место своего положения в помещении и свободно передвигаться в здании.	Все	Сформировать комплексную систему информации, которая позволяет инвалиду определять место своего положения в помещении и свободно передвигаться в здании.	Текущий ремонт, индивидуальное решение с ТСР

6.3	Тактильные средства	Нет	-	-	Отсутствует комплексная система информации, которая позволяет инвалиду определять место своего положения в помещении и свободно передвигаться в здании.	С	Сформировать комплексную систему информации, которая позволяет инвалиду определять место своего положения в помещении и свободно передвигаться в здании.	Текущий ремонт, индивидуальное решение с ТСР
	ОБЩИЕ требования к зоне				Отсутствует комплексная система информации, которая позволяет инвалиду определять место своего положения в помещении и свободно передвигаться в здании.	Все	Сформировать комплексную систему информации, которая позволяет инвалиду определять место своего положения в помещении и свободно передвигаться в здании.	Текущий ремонт, индивидуальное решение с ТСР

II Заключение по зоне:

Наименование структурно-функциональной зоны	Состояние доступности* (к пункту 3.4 Акта обследования ОСИ)	Приложение		Рекомендации по адаптации (вид работы)** к пункту 4.1 Акта обследования ОСИ
		№ на плане	№ фото	
Системы информации на объекте	ВНД	-	-	Текущий ремонт, индивидуальное решение с ТСР

* указывается: ДП-В - доступно полностью всем; ДП-И (К, О, С, Г, У) – доступно полностью избирательно (указать категории инвалидов); ДЧ-В - доступно частично всем; ДЧ-И (К, О, С, Г, У) – доступно частично избирательно (указать категории инвалидов); ДУ - доступно условно, ВНД - недоступно

**указывается один из вариантов: не нуждается; ремонт (текущий, капитальный); индивидуальное решение с ТСР; технические решения невозможны – организация альтернативной формы обслуживания

Комментарий к заключению: ***доступ на объект для всех категорий инвалидов (К, О, С, Г, У) временно недоступен (ВНД) .***

Схема движения

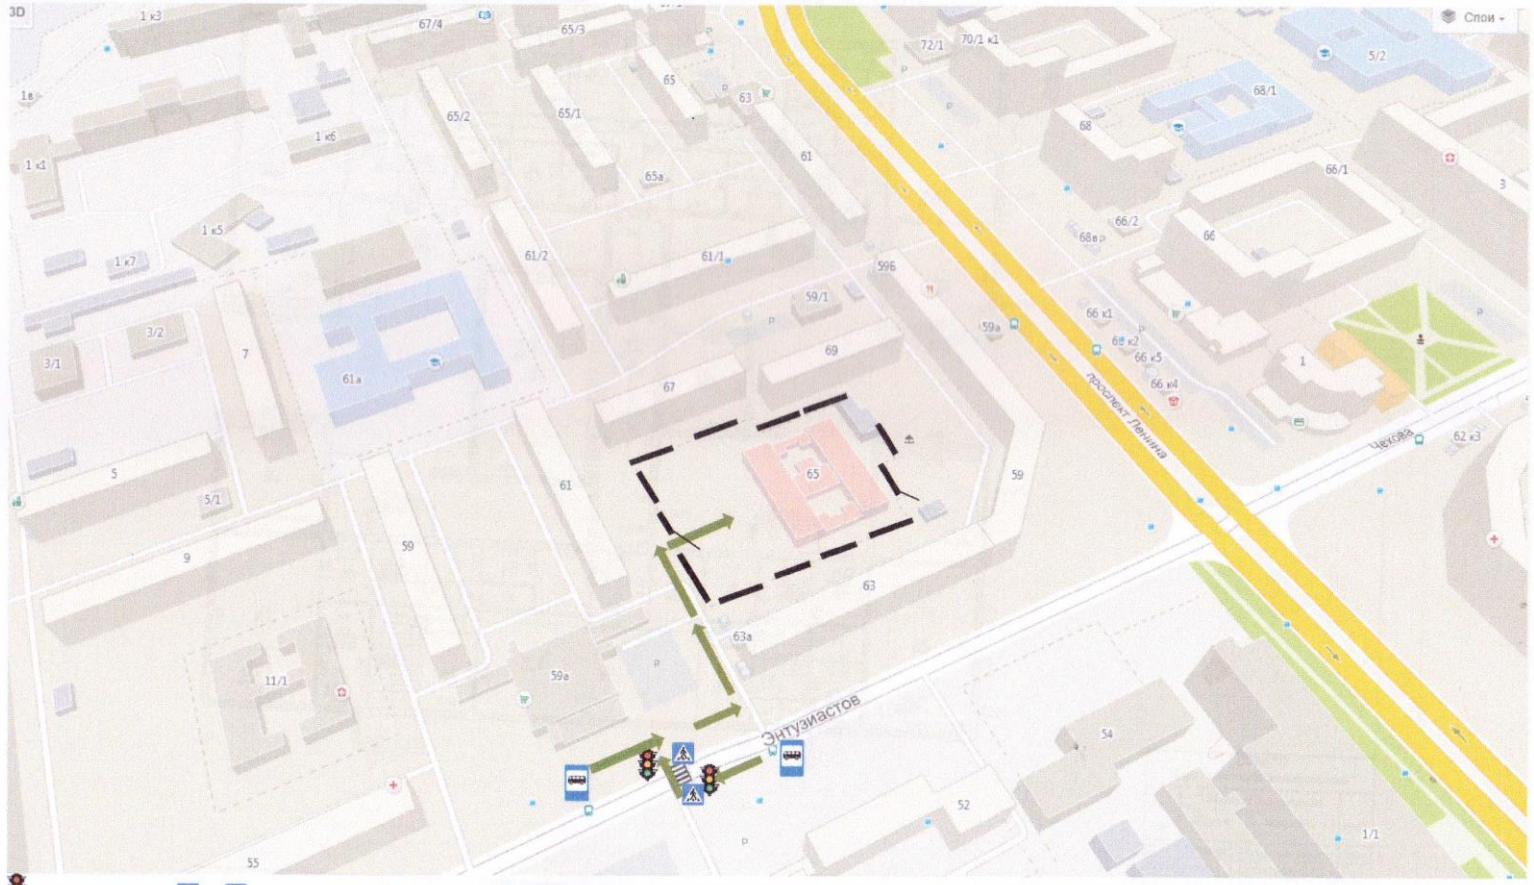

- светофор
- пешеходный переход
- остановочный пункт
- ограждение МБДОУ
- вход на территорию МБДОУ
- путь движения

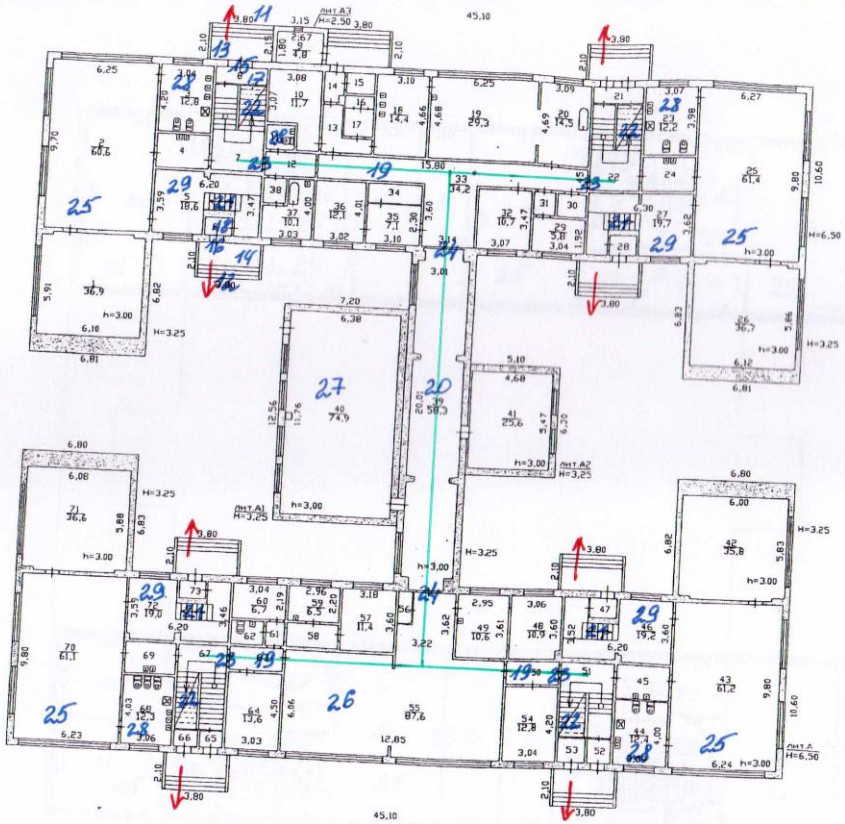

I ЭТАЖ

СГМУП "Бюро технической инвентаризации"			
Лист №2	Поэтажный план из строения лит. А г. Сургут ул. Энтузиастов дом №65		М1:200
Дата	Исполнитель	Фамилия, имя, отчество	Подпись
25.02.2010	инженер	Кузнецова О.Ю.	
	проверил	Костючик М.В.	

→ Пути эвакуации МГН

→ Пути передвижения МГН

2 ЭТАЖ

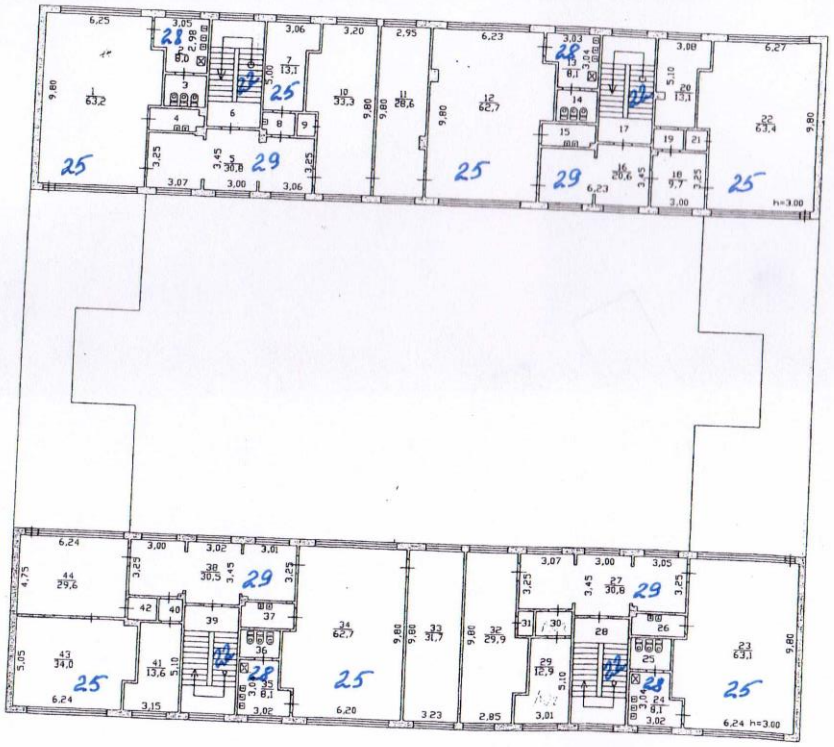

СГМУП "Бюро технической инвентаризации"			
Лист №3	Поэтажный план на строение лит. А г. Сургут ул. Энтузиастов дом №65		М1:2
Дата	Исполнитель	Фамилия, имя, отчество	Подпись
20.02.2010	инженер	Кузнецова О.Ю.	
21.12.10	директор	Костючик М.В.	

Ситуационная схема

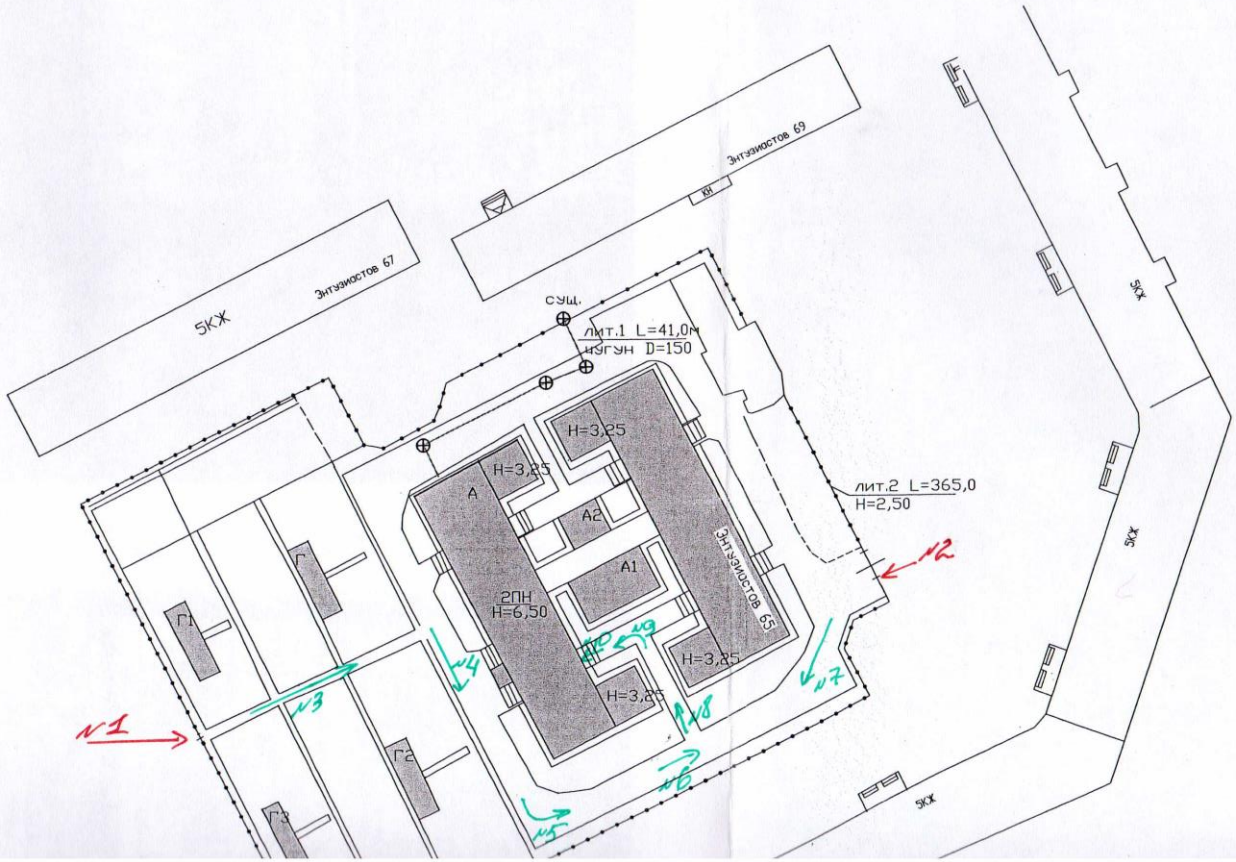

№ 1

№ 2

№ 3

№ 4

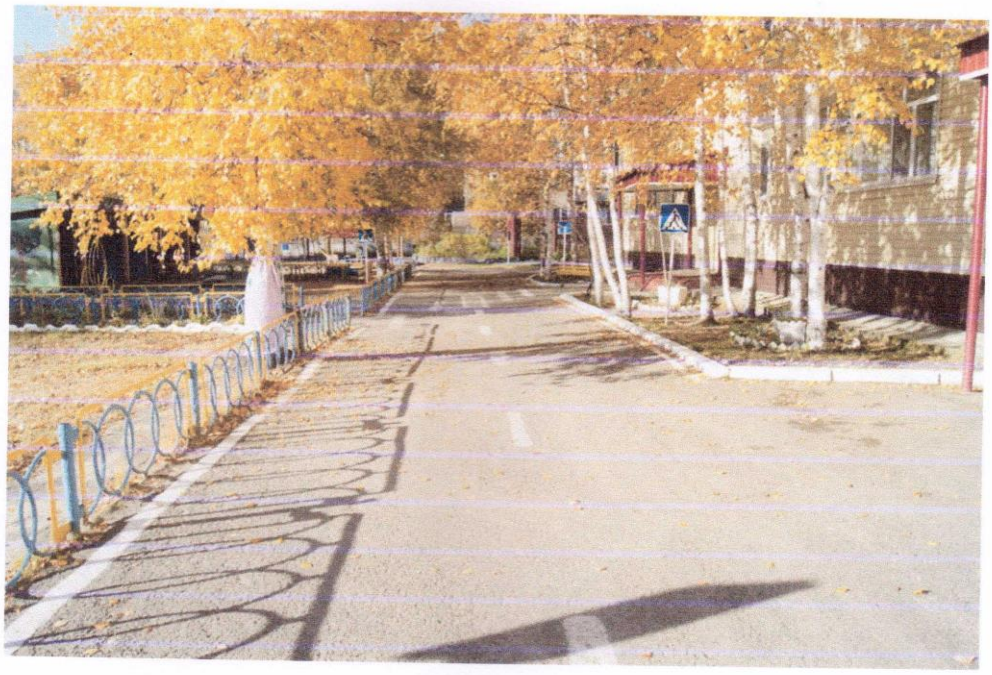

№ 5

№ 6

№ 11

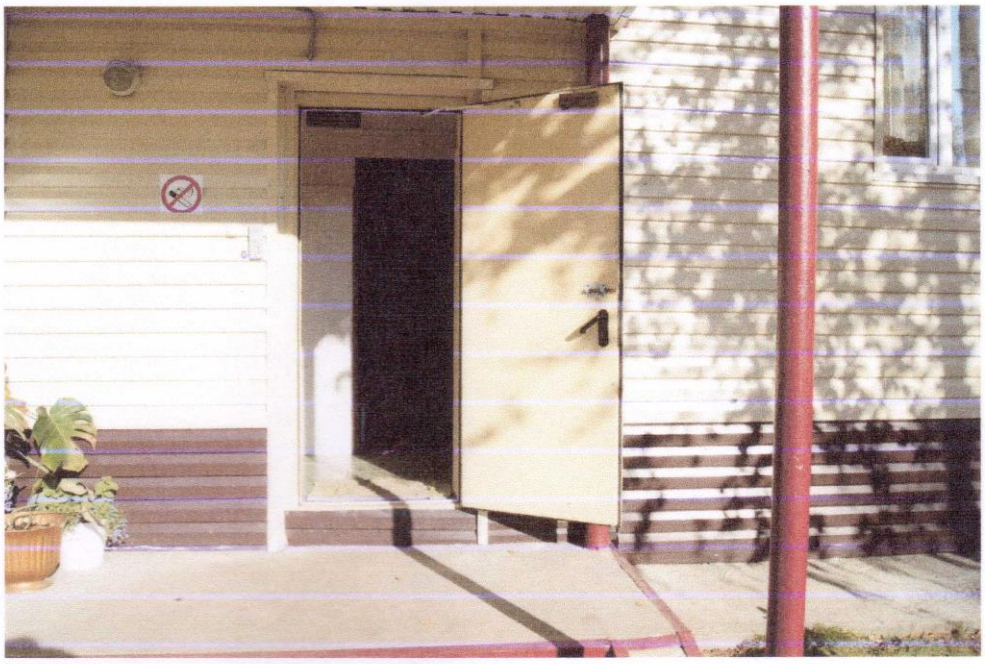

№ 12